



# Kleine Holzkoppel

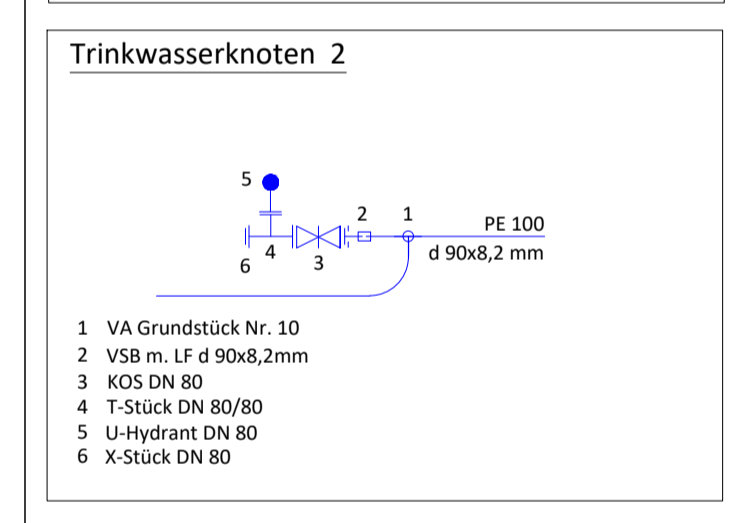

24  
1

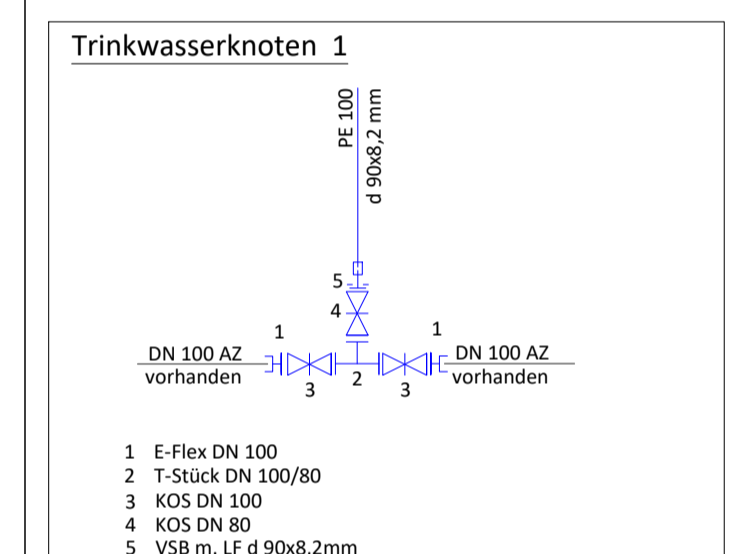

**Zeichenerklärung (Planung)**

- Gradientenlängsneigung
- Hochpunkt
- Tiefpunkt
- Bord/vorbis
- RB = Rumbord
- TB = Teilbord

**Legende (Planung):**

- ggpl. RW-Kanal DN 300 Beton mit Betonschicht DN 1000 und Hausanschlussleitung DN 150 PP mit Kompaktschicht DN 400 (Privat)
- ggpl. SW-Kanal DN 150 PP mit PP-Schicht DN 1200 und Hausanschlussleitung DN 150 PP mit Kompaktschicht DN 400 (Privat)
- ggpl. Trinkwasserleitung PE 100 da 90x8,2 mit Hausanschlussleitung PE100 da 32x 30
- Anschlussleitung Regenwasser DN 150 PVC-U
- geplantes Straßenbelegungslabel mit Lampenstandard LPH 5,50m

**Verlegung gem. Planung Versorgungsträger:**

- geplante Gasleitungstrasse (Betreiber: ZVG)
- geplante Stromtrasse (Betreiber: Schöwig-Holstein Netz AG)
- geplante Telekommunikationstrasse (Betreiber: Deutsche Telekom GmbH)

**Zeichenerklärung (Leitungsbestand)**

- vorh. Trinkwasserleitung
- vorh. Schmutzwasserleitung
- vorh. Regenwasserleitung
- vorh. Gasleitung (Betreiber: Hanse Gas)

Entwurfsbearbeitung:  
**Planungsbüro Dohse**

bearbeitet	03/2022	U. Dohse
gezeichnet	03/2022	N. Lohff
geprüft:	03/2022	U. Dohse

**Clemens Clausen**  
**Bergstraße 1**  
23714 Gemeinde Malente/ Benz

Nr. 1	Änderung des RRB etc.	03/2022	U. Dohse
Nr.	Art der Änderung	Datum	Zeichen

## GEHNEMIGUNGSPLANUNG

PROJIS-Nr.:  
**Erschließung B-Plan Nr. 100**  
**"Hühnerhof"**  
Gemeinde Malente Wohngebiet Benz

Unterlage / Blatt-Nr. 5.2 / 1  
Lageplan Leitungsbau

Maßstab 1 : 250

Aufnahme: 04/2020  
Lagesystem: UTM / ETRS 89  
Höhensystem: DIN 4517  
Feldwegmaß: DIN 4517  
Kartodator: 06/2020