


PLANZEICHNUNG

M.: 1:5.000

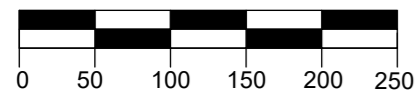

PLANZEICHEN

Es gilt die BauNVO 2023

DARSTELLUNGEN

GRENZE DES RÄUMLICHEN GELTUNGSBEREICHES

ART DER BAULICHEN NUTZUNG

WOHNBAUFLÄCHE

GRÜNFLÄCHEN

GRÜNFLÄCHE

HAUSGARTEN

NACHRICHTLICHE ÜBERNAHME

UMGRENZUNGEN VON SCHUTZGEBIETEN
UND SCHUTZOBJEKTEN IM SINNE DES
NATURSCHUTZRECHTES

LANDSCHAFTSSCHUTZGEBIET
"HOLSTEINISCHE SCHWEIZ"

RECHTSGRUNDLAGEN

§ 5 Abs. 2 Nr. 1 BauGB
§ 1 - 11 BauNVO


§ 1 Abs. 1 Nr. 1 BauNVO

§ 5 Abs. 2 Nr. 5 BauGB

§ 5 Abs. 4 BauGB

§§ 17 - 20 BauGB

§ 18 LNatSchG

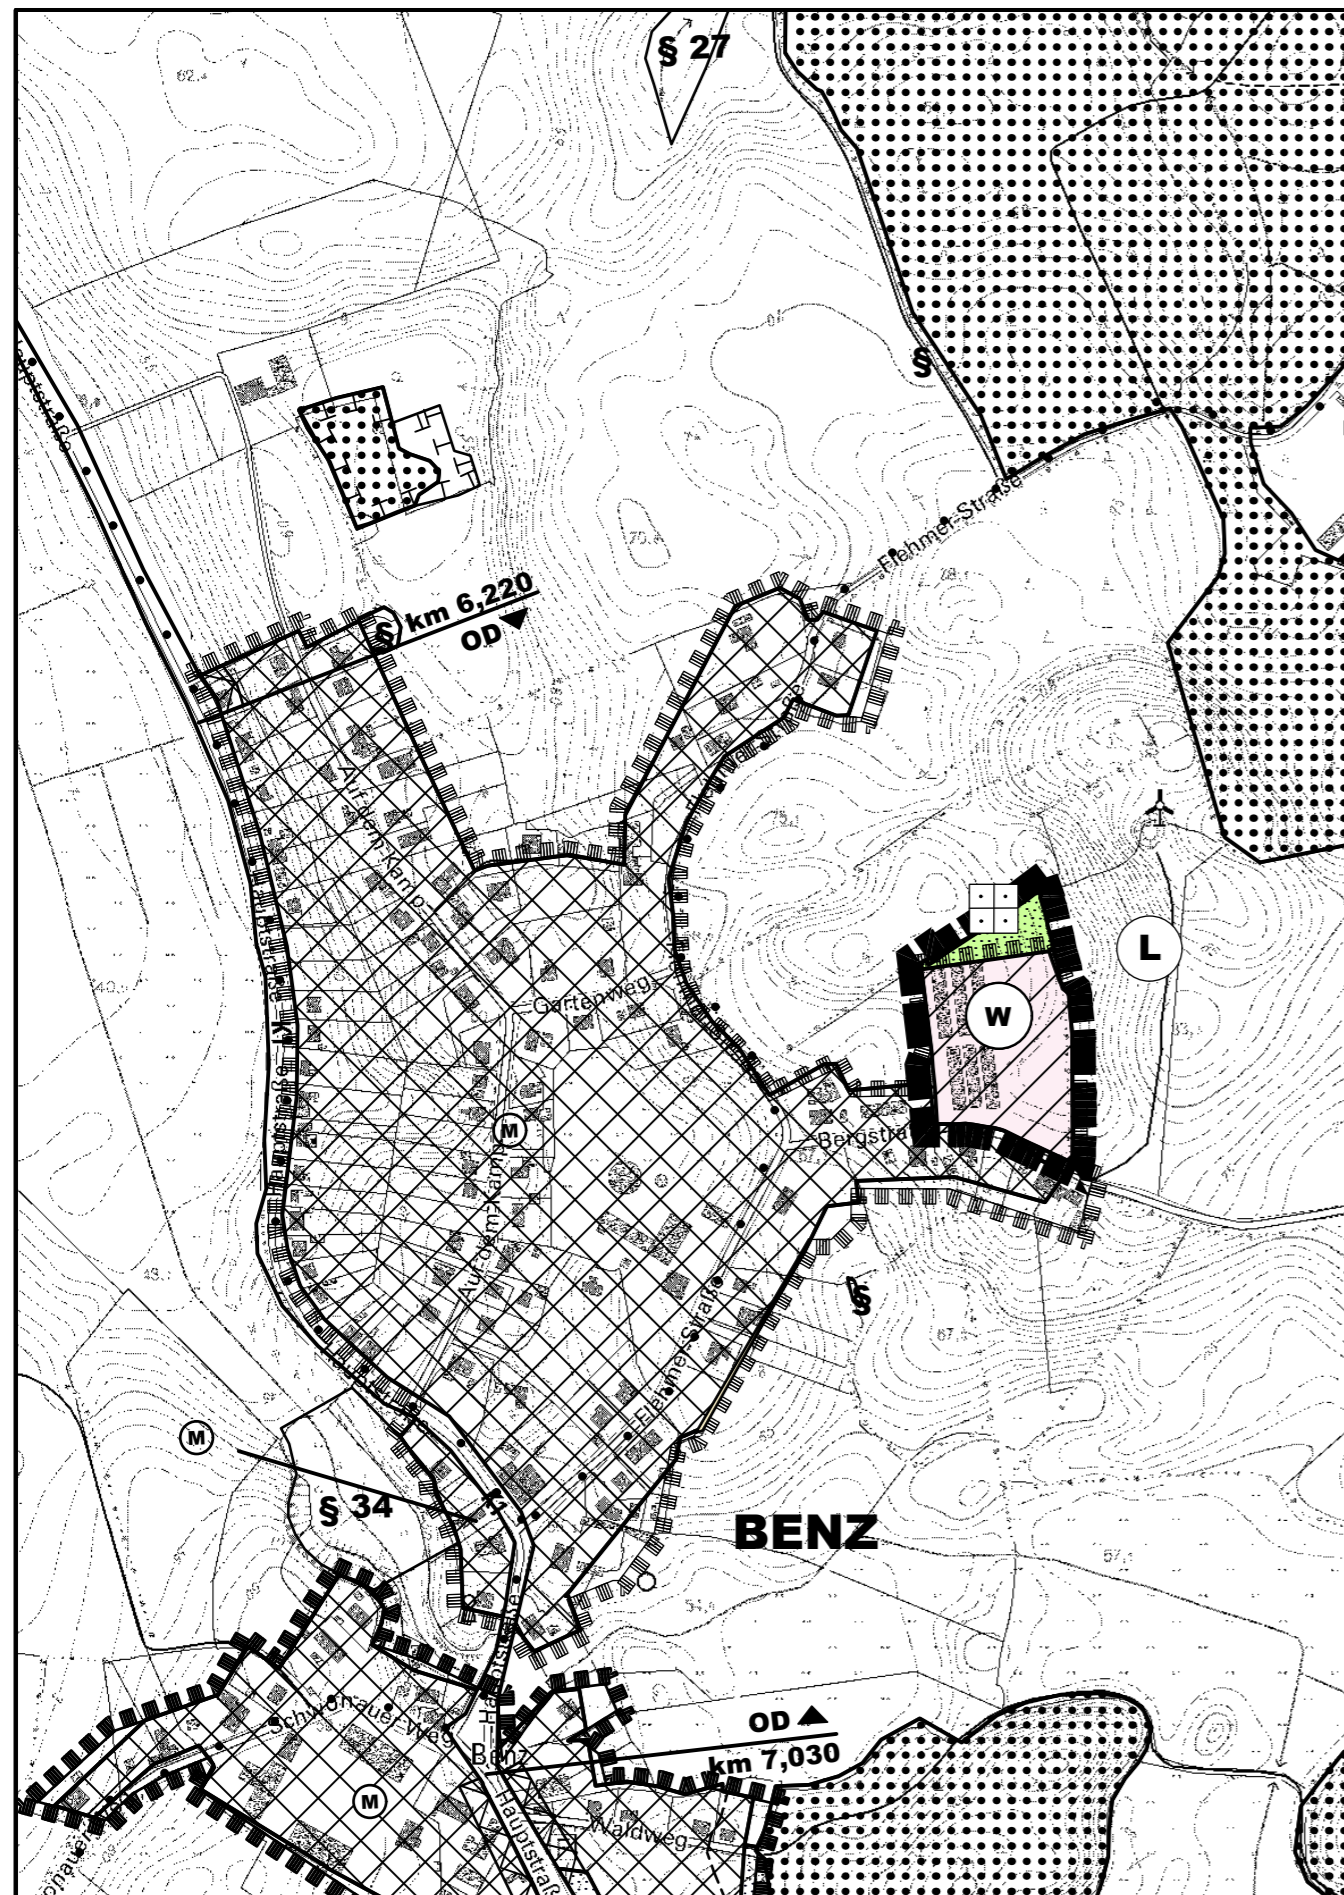

VERFAHRENSVERMERKE

1. Aufgestellt aufgrund des Aufstellungsbeschlusses des Planungsausschusses vom xx.xx.xxxx. Die ortsübliche Bekanntmachung des Aufstellungsbeschlusses erfolgte am xx.xx.xxxx durch Abdruck in dem "Ostholsteiner Anzeiger".
2. Die frühzeitige Beteiligung der Öffentlichkeit nach § 3 Abs. 1 Satz 1 BauGB wurde vom xx.xx.xxxx bis xx.xx.xxxx durchgeführt. / Auf Beschluss des Planungsausschusses vom xx.xx.xxxx wurde nach § 3 Abs. 1 Satz 3 BauGB von der frühzeitigen Beteiligung der Öffentlichkeit abgesehen.
3. Die Behörden und sonstigen Träger öffentlicher Belange, die von der Planung berührt sein können, wurden gem. § 4 Abs. 1 i.V. mit § 3 Abs. 1 BauGB am xx.xx.xxxx unterrichtet und zur Abgabe einer Stellungnahme aufgefordert. Der Planungsausschuss hat am xx.xx.xxxx den Entwurf der 22. Änderung des F-Planes und die Begründung beschlossen und zur Auslegung bestimmt.
5. Der Entwurf der 22. Änderung des F-Planes und die Begründung haben in der Zeit vom xx.xx.xxxx bis xx.xx.xxxx während der Öffnungszeiten der Gemeindeverwaltung (montags und donnerstags von 8.30 Uhr bis 12.30 Uhr, dienstags von 15.00 Uhr bis 17.00 Uhr, donnerstags von 16.00 Uhr bis 18.00 Uhr, freitags von 8.30 Uhr bis 12.00 Uhr) nach § 3 Abs. 2 BauGB öffentlich ausgelegt. Die öffentliche Auslegung wurde mit dem Hinweis, dass Stellungnahmen während der Auslegungsfrist von jedermann schriftlich oder zur Niederschrift geltend gemacht werden können, am xx.xx.xxxx durch Abdruck in dem "Ostholsteiner Anzeiger" ortsüblich bekannt gemacht. Der Inhalt der Bekanntmachung der Auslegung der Planentwürfe und die nach § 3 Absatz 2 BauGB auszulegenden Unterlagen wurden unter www.malente.de zur Beteiligung der Öffentlichkeit zusätzlich ins Internet eingestellt.
6. Die Behörden und sonstigen Träger öffentlicher Belange, die von der Planung berührt sein können, wurden gemäß § 4 Abs. 2 BauGB am xx.xx.xxxx zur Abgabe einer Stellungnahme aufgefordert.
7. Der Planungsausschuss der Gemeinde Malente hat die Stellungnahmen der Öffentlichkeit und der Behörden und sonstigen Träger öffentlicher Belange am xx.xx.xxxx geprüft. Die Gemeindevertretung der Gemeinde Malente hat die Stellungnahmen der Öffentlichkeit und der Behörden und sonstigen Träger öffentlicher Belange am xx.xx.xxxx geprüft. Das Ergebnis wurde mitgeteilt.
8. Der 22. Änderung des F-Planes wurde nach der öffentlichen Auslegung (Nr.5) geändert. Der Entwurf und die Begründung haben in der Zeit vom xx.xx.xxxx bis xx.xx.xxxx während der Öffnungszeiten der Gemeindeverwaltung (montags und donnerstags von 8.30 Uhr bis 12.30 Uhr, dienstags von 15.00 Uhr bis 17.00 Uhr, donnerstags von 16.00 Uhr bis 18.00 Uhr, freitags von 8.30 Uhr bis 12.00 Uhr) erneut öffentlich ausgelegt. (Dabei wurde bestimmt, dass Anregungen nur zu den geänderten und ergänzten Teilen vorgebracht werden können.) Die öffentliche Auslegung wurde mit dem Hinweis, dass Stellungnahmen während der Auslegungsfrist von allen Interessierten schriftlich oder zur Niederschrift abgegeben werden können, am xx.xx.xxxx durch Abdruck in dem "Ostholsteiner Anzeiger" ortsüblich bekannt gemacht. Der Inhalt der Bekanntmachung der Auslegung der Planentwürfe und die nach § 3 Absatz 2 BauGB auszulegenden Unterlagen wurden zusätzlich unter "www.malente.de" ins Internet gestellt. oder: Es wurde eine eingeschränkte Beteiligung nach § 4a Abs. 3 Satz 3 BauGB durchgeführt.
9. Die Gemeindevertretung hat die 22. Änderung des F-Planes am xx.xx.xxxx beschlossen und die Begründung durch Beschluss gebilligt.
10. Das Ministerium für Inneres, Kommunales, Wohnen und Sport des Landes Schleswig-Holstein hat die 22. Änderung des F-Planes mit Bescheid vom Az.: - mit Nebenbestimmungen und Hinweisen - genehmigt.
11. Die Gemeindevertretung hat die Nebenbestimmungen durch Beschluss vom erfüllt, die Hinweise sind beachtet. Das Ministerium für Kommunales, Inneres, Wohnen und Sport des Landes Schleswig-Holstein hat die Erfüllung der Nebenbestimmungen mit Bescheid vom , Az.: bestätigt.
12. Die Erteilung der Genehmigung der 22. Änderung des F-Planes sowie die Internetadresse und die Stelle, bei denen der Plan mit der Begründung und der zusammenfassenden Erklärung auf Dauer während der Öffnungszeiten der Gemeindeverwaltung (montags und donnerstags von 8.30 Uhr bis 12.30 Uhr, dienstags von 15.00 Uhr bis 17.00 Uhr, donnerstags von 16.00 Uhr bis 18.00 Uhr, freitags von 8.30 Uhr bis 12.00 Uhr) von allen Interessierten eingesehen werden kann und die über den Inhalt Auskunft erteilt, wurden am durch Abdruck in den "Ostholsteiner Anzeiger" ortsüblich bekannt gemacht. In der Bekanntmachung wurde auf die Möglichkeit einer Geltendmachung von Verfahrens- und Formverstößen und von Mängeln der Abwägung sowie auf die Rechtsfolgen (§ 215 Abs.2 BauGB) hingewiesen. Die 22. Änderung des F-Planes wurde mithin am wirksam.

Bad Malente-Gremsmühlen,

Siegel

(Godow)
- Bürgermeister -

22. ÄNDERUNG DES FLÄCHENNUTZUNGSPLANES DER GEMEINDE MALENTE

für ein Gebiet im östlichen Bereich der Dorfschaft Benz,
nördlich der Bergstraße - Hühnerhof -