

# Auszug aus dem Liegenschaftskataster

Liegenschaftskarte 1:500

Erstellt am 25.06.2024

Flurstück: 411  
Flur: 1  
Gemarkung: Benz

Gemeinde: Maiente  
Kreis: Ostholstein


Landesamt für Vermessung und Geoinformation Schleswig-Holstein



Ereilende Stelle: LVermGeo SH  
Mercatorstraße 1  
24106 Kiel

Telefon: 0431-383-2019

E-Mail: Geoserver@LVermGeo.landsh.de

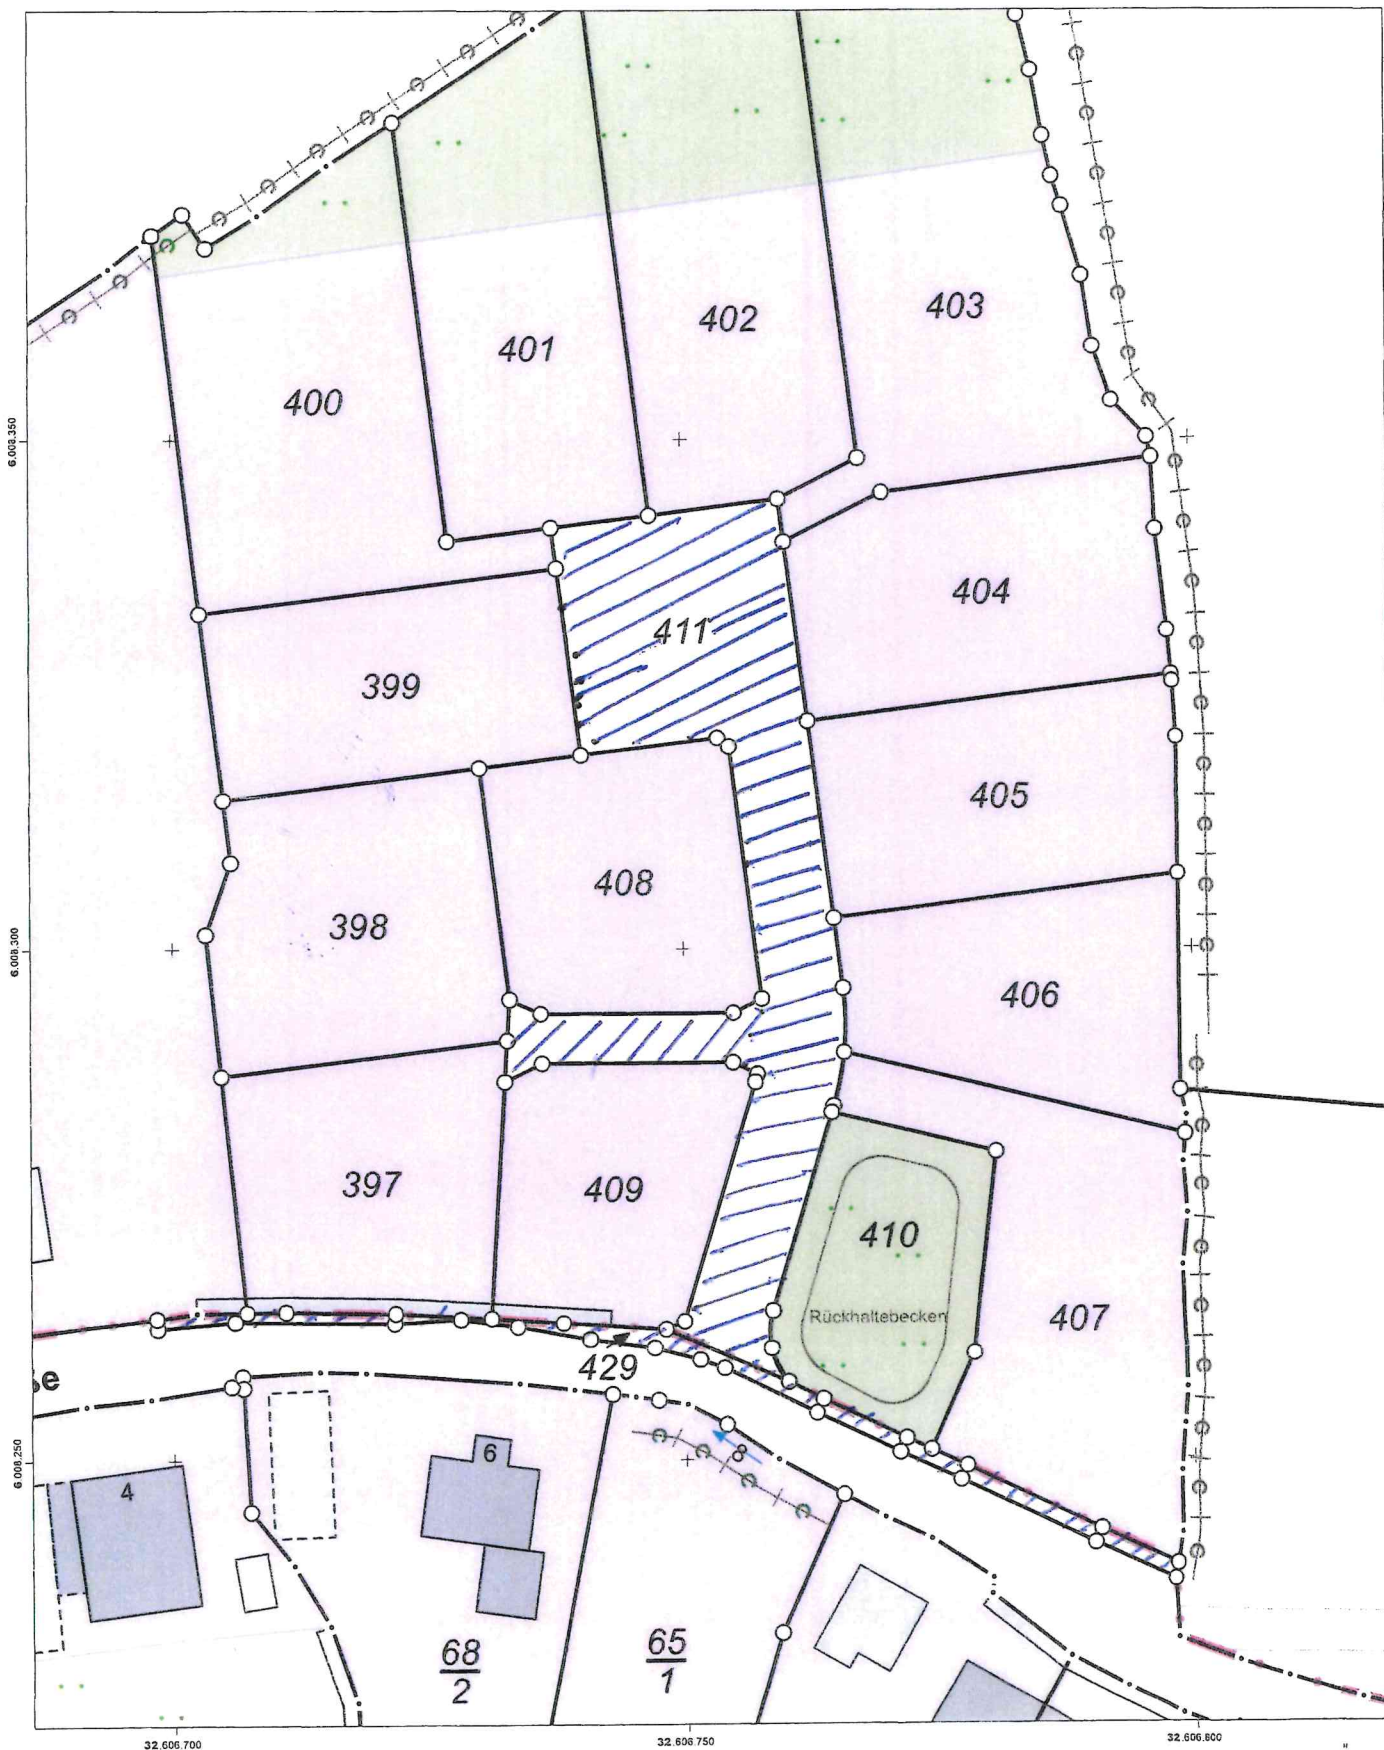

32.606.700

32.606.750

32.606.800

Maßstab: 1:500 Meter

Für den Maßstab dieses Auszugs aus dem Liegenschaftskataster ist der sagedruckte Maßstabsbalken maßgebend.  
Dieser Auszug ist maschinell erstellt und wird nicht unterschrieben. Vervielfältigung, Umarbeitung, Veröffentlichung und Weitergabe an Dritte nur mit Zustimmung des Landesamtes für Vermessung und Geoinformation Schleswig-Holstein oder zum eigenen Gebrauch (§9 Vermessungs- und Katastergesetz in der jeweils geltenden Fassung)

