


- Gas-Niederdruckleitung
- Gas-Mittel-Druckleitung
- Gas-Hochdruckleitung
- KKS-Leitung
- Mittelspannungsfreileitung
- Mittelspannungskabel
- Niederspannungsfreileitung
- Niederspannungskabel
- Beleuchtungskabel
- Breitbandkabel
- Fernmeldekabel
- Fernmelde-Freileitung
- gepl. Leitung
- gepl. Außerbetriebnahme
- Gas-Schutzstreifen



Leitungsauskünfte: Leitungsauskunft@sh-netz.com			
Service-Center u. Störungen: T 04106 - 648 90 90			
Telefon: 04522/7472-9525		Fax: 04522/7472-9598	
Netzcenter: Plön		Kurzname: DN-OP	
Bearbeiter:	Reg.-Nr.:	Maßstab:	Format:
Abheiden	416071	1:500	A 3
Datum:		20.01.2021	
Sparte: Gas/Kommunikation Vektor			
Gemeinde/Straße: Malente, Flur 8, Flurstück 47/14			

Dieser Planauszug dient nur der Übersicht und bezieht sich auf den von Ihnen angefragten Bereich. Die Weitergabe an Dritte ist nicht statthaft. Die in den Leitungsplänen enthaltenen Angaben und Maßzahlen sind hinsichtlich der Lage, Überdeckung und Vollständigkeit unverbindlich. Das Merkblatt "Schutz von Versorgungsanlagen bei Bauarbeiten" ist zu beachten. Die genaue Lage und Deckung der Versorgungsanlagen muss durch Probeaufgrabungen ermittelt werden.

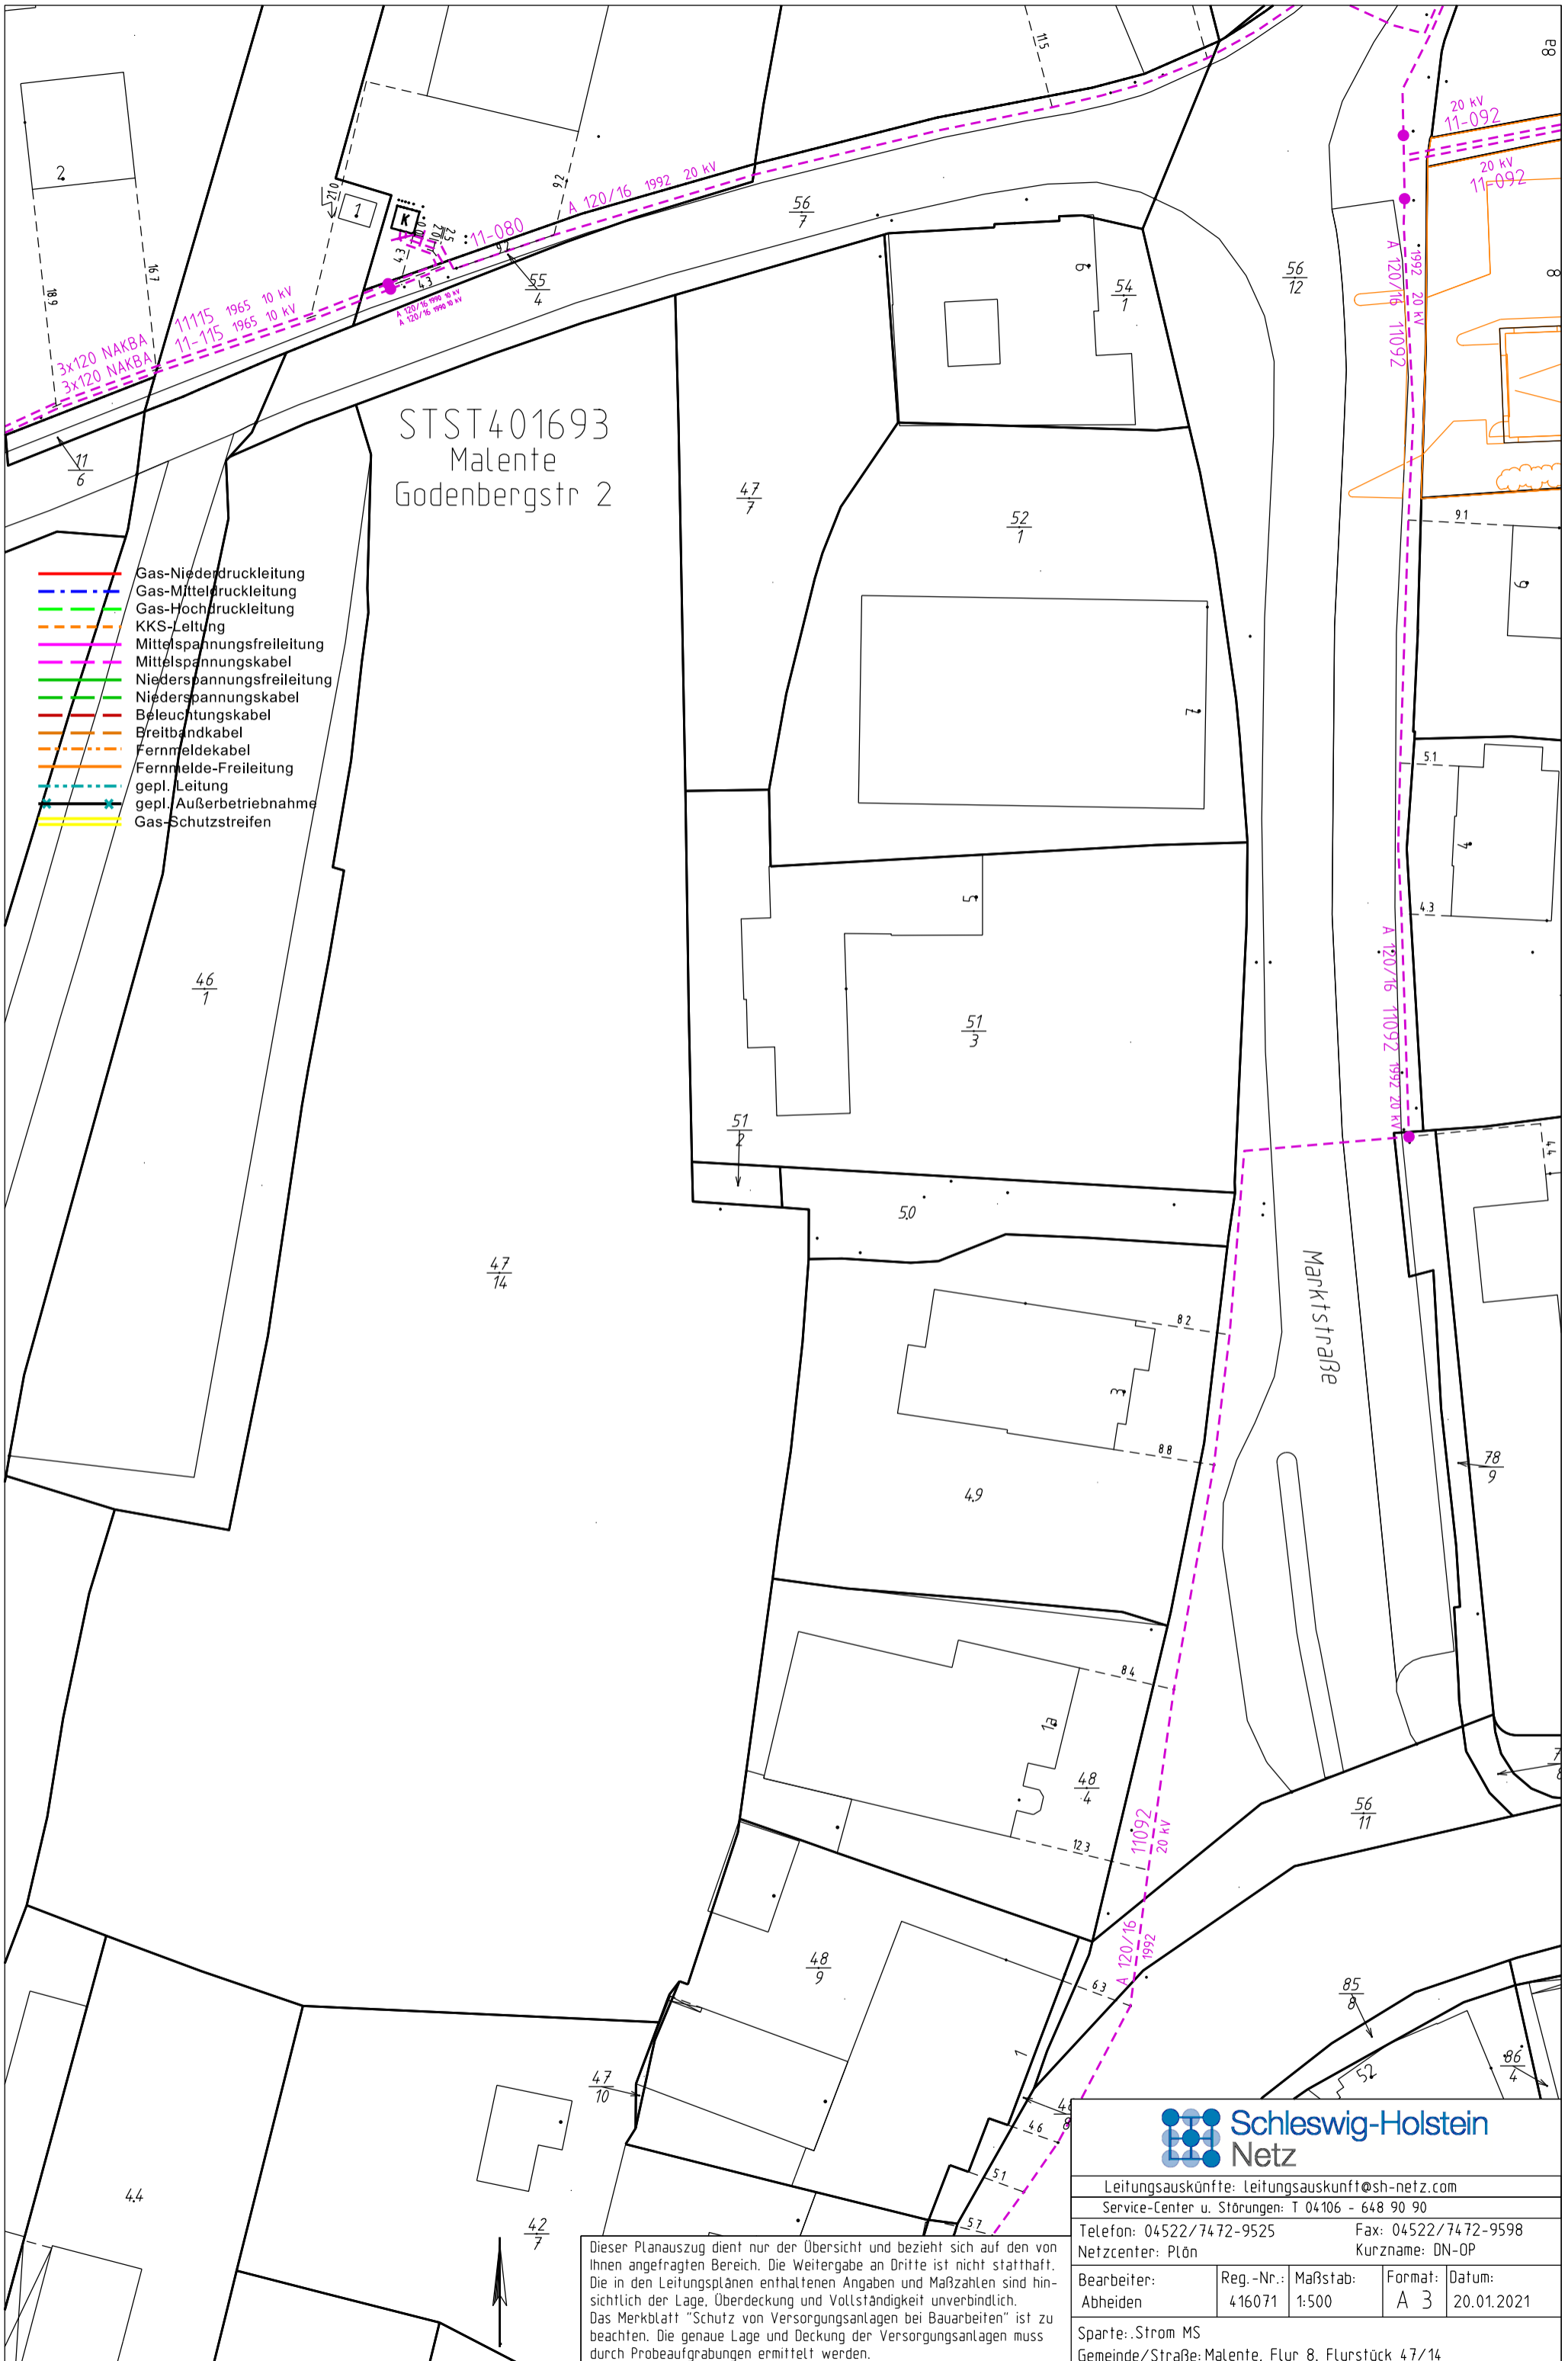

STST401693
Malente
Godenbergstr 2


- Gas-Niederdruckleitung
- - - Gas-Mitteldruckleitung
- - - Gas-Hochdruckleitung
- - - KKS-Leitung
- - - Mittelspannungsfreileitung
- Mittelspannungskabel
- - - Niederspannungsfreileitung
- Niederspannungskabel
- - - Beleuchtungskabel
- - - Breitbandkabel
- - - Fernmeldekabel
- - - Fernmelde-Freileitung
- - - gepl. Leitung
- - - gepl. Außerbetriebnahme
- Gas-Schutzstreifen

Marktstraße



Leitungsauskünfte: Leitungsauskunft@sh-netz.com			
Service-Center u. Störungen: T 04106 - 648 90 90			
Telefon: 04522/7472-9525		Fax: 04522/7472-9598	
Netzcenter: Plön		Kurzname: DN-OP	
Bearbeiter: Abheiden	Reg.-Nr.: 416071	Maßstab: 1:500	Format: Datum: A 3 20.01.2021
Sparte: Strom MS			
Gemeinde/Straße: Malente, Flur 8, Flurstück 47/14			

Dieser Planauszug dient nur der Übersicht und bezieht sich auf den von Ihnen angefragten Bereich. Die Weitergabe an Dritte ist nicht statthaft. Die in den Leitungsplänen enthaltenen Angaben und Maßzahlen sind hinsichtlich der Lage, Überdeckung und Vollständigkeit unverbindlich. Das Merkblatt "Schutz von Versorgungsanlagen bei Bauarbeiten" ist zu beachten. Die genaue Lage und Deckung der Versorgungsanlagen muss durch Probeaufgrabungen ermittelt werden.

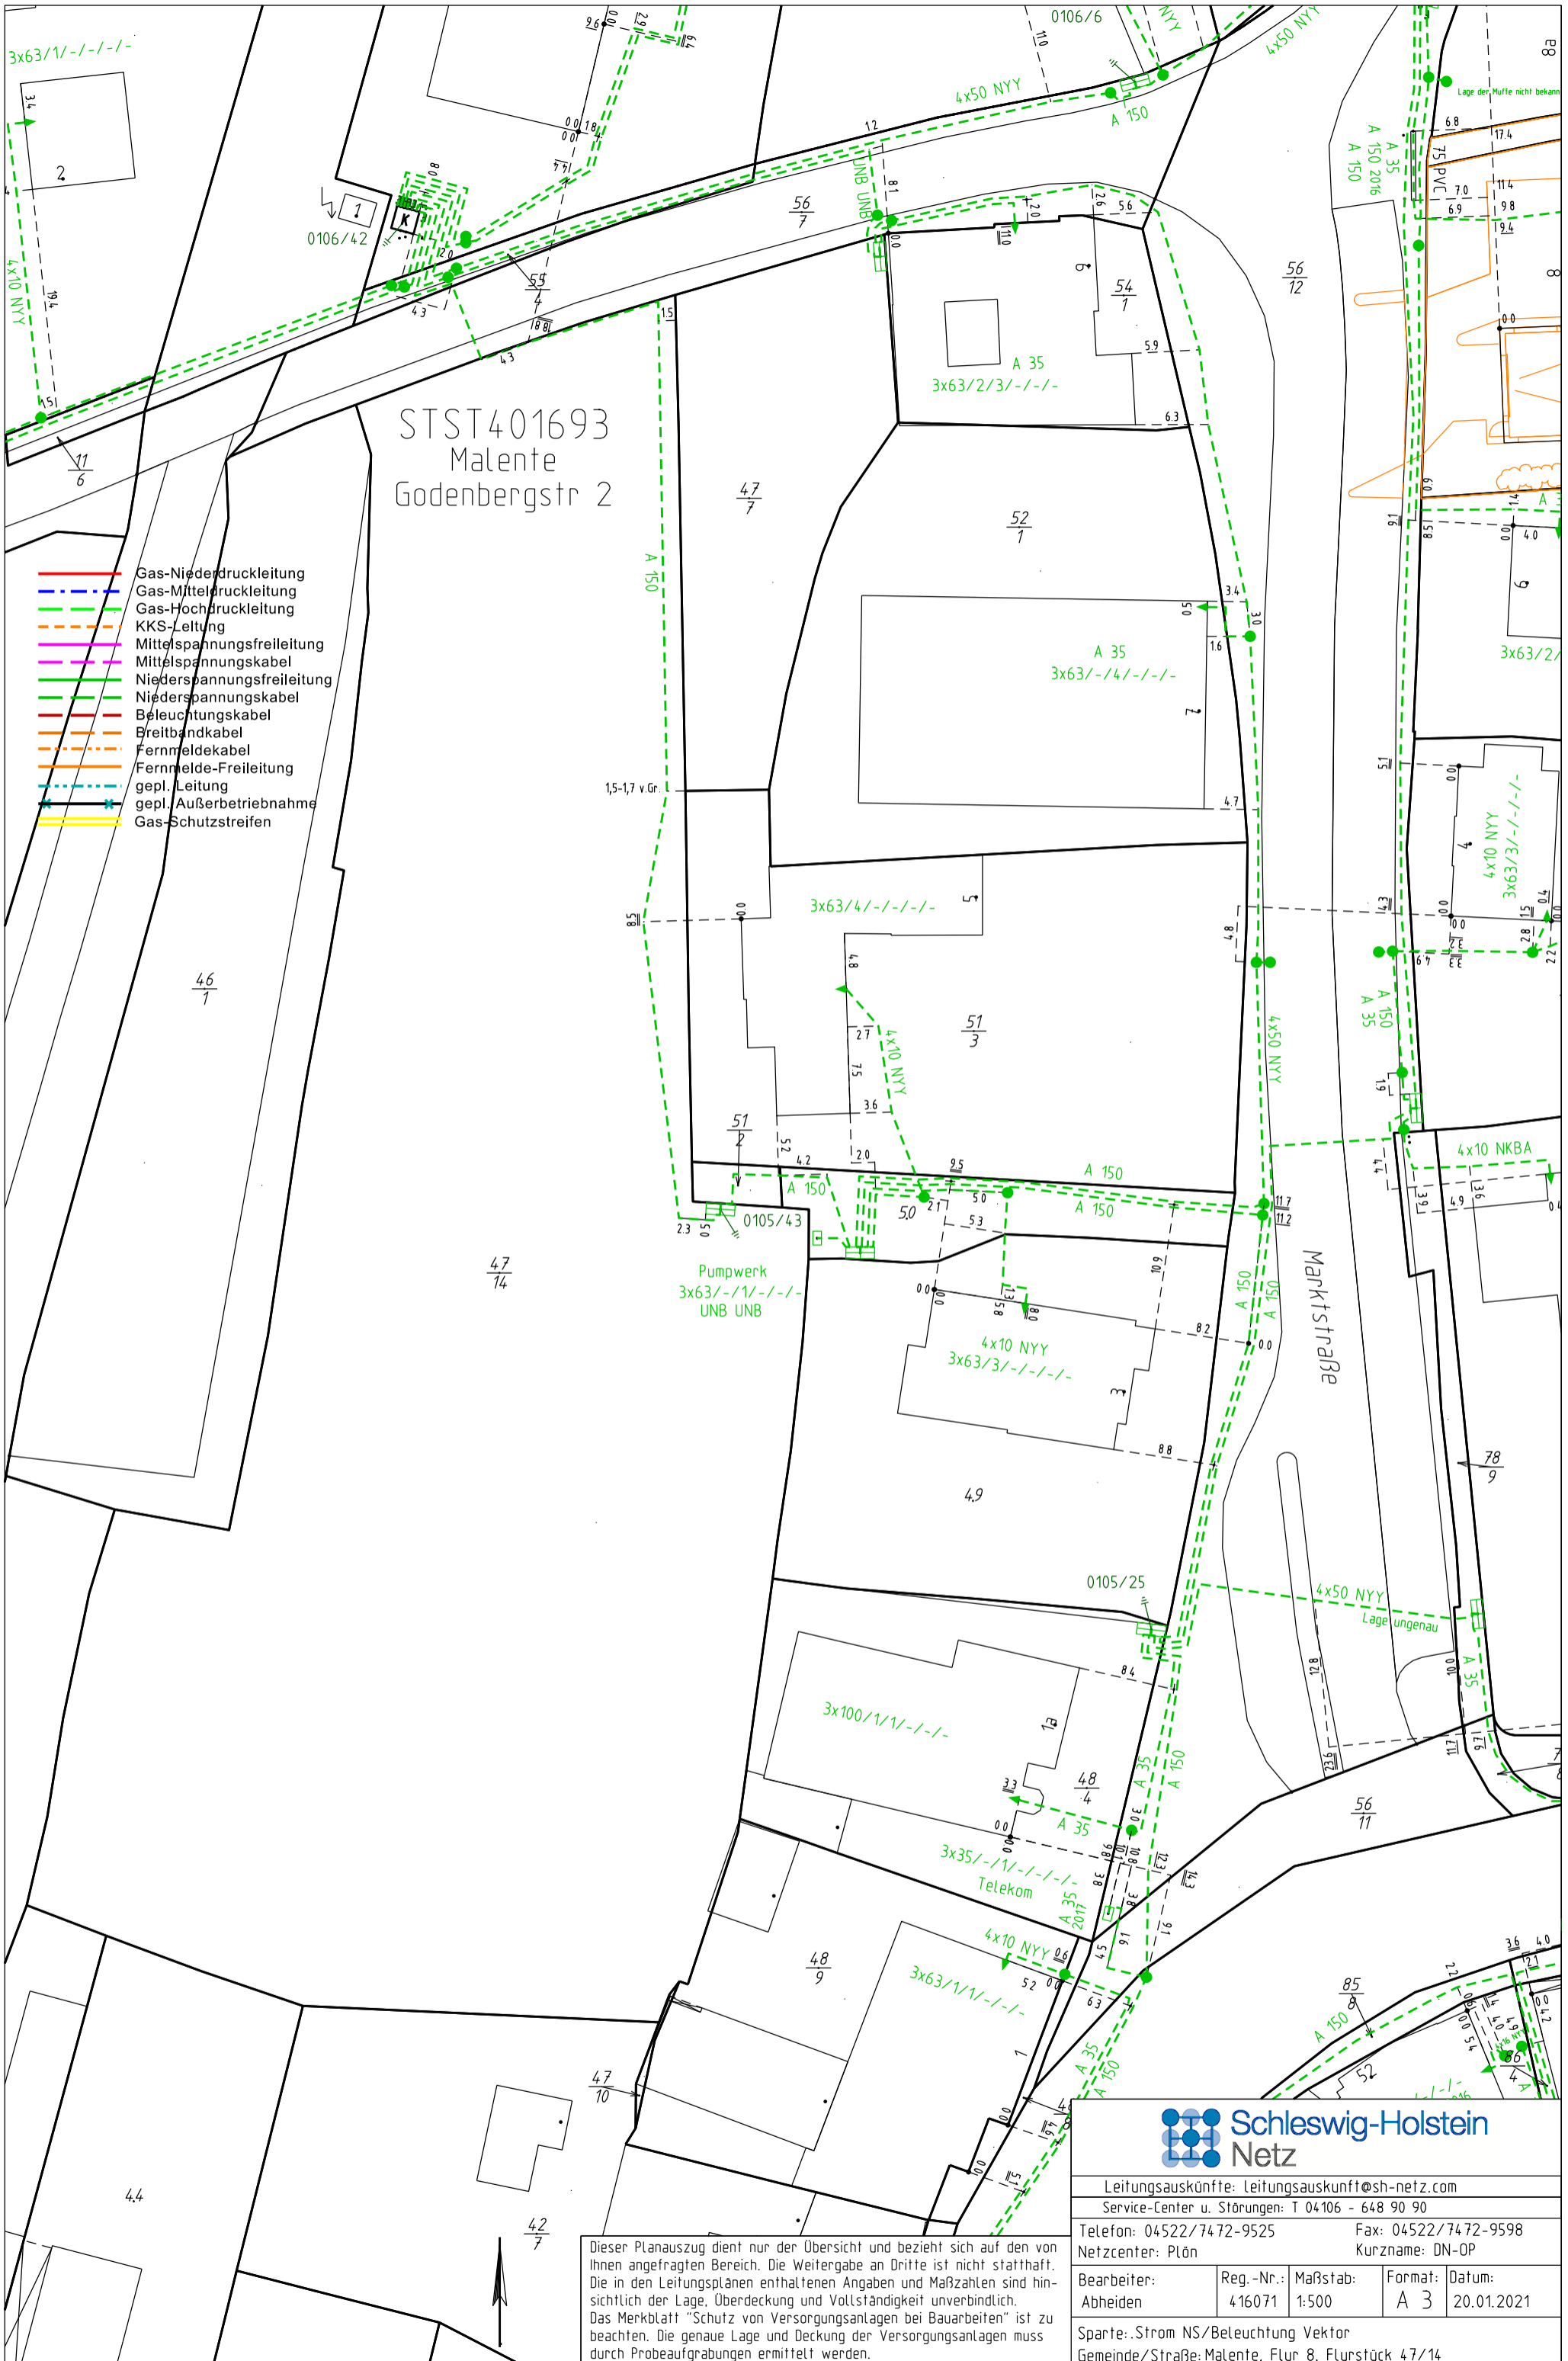

- Gas-Niederdruckleitung
- - - Gas-Mitteldruckleitung
- - - Gas-Hochdruckleitung
- - - KKS-Leitung
- - - Mittelspannungsfreileitung
- - - Mittelspannungskabel
- - - Niederspannungsfreileitung
- - - Niederspannungskabel
- - - Beleuchtungskabel
- - - Breitbandkabel
- - - Fernmeldekabel
- - - Fernmelde-Freileitung
- - - gepl. Leitung
- - - gepl. Außerbetriebnahme
- - - Gas-Schutzstreifen

STST401693
Malente
Godebergstr 2

Dieser Planauszug dient nur der Übersicht und bezieht sich auf den von Ihnen angefragten Bereich. Die Weitergabe an Dritte ist nicht statthaft. Die in den Leitungsplänen enthaltenen Angaben und Maßzahlen sind hinsichtlich der Lage, Überdeckung und Vollständigkeit unverbindlich. Das Merkblatt "Schutz von Versorgungsanlagen bei Bauarbeiten" ist zu beachten. Die genaue Lage und Deckung der Versorgungsanlagen muss durch Probeaufgrabungen ermittelt werden.



Leitungsauskünfte: Leitungsauskunft@sh-netz.com			
Service-Center u. Störungen: T 04106 - 648 90 90			
Telefon: 04522/7472-9525		Fax: 04522/7472-9598	
Netzcenter: Plön			
Bearbeiter:	Reg.-Nr.:	Maßstab:	Format:
Abheiden	416071	1:500	A 3
Datum:		20.01.2021	
Sparte: Strom NS/Beleuchtung Vektor			
Gemeinde/Straße: Malente, Flur 8, Flurstück 47/14			