


m NHN

BS 01

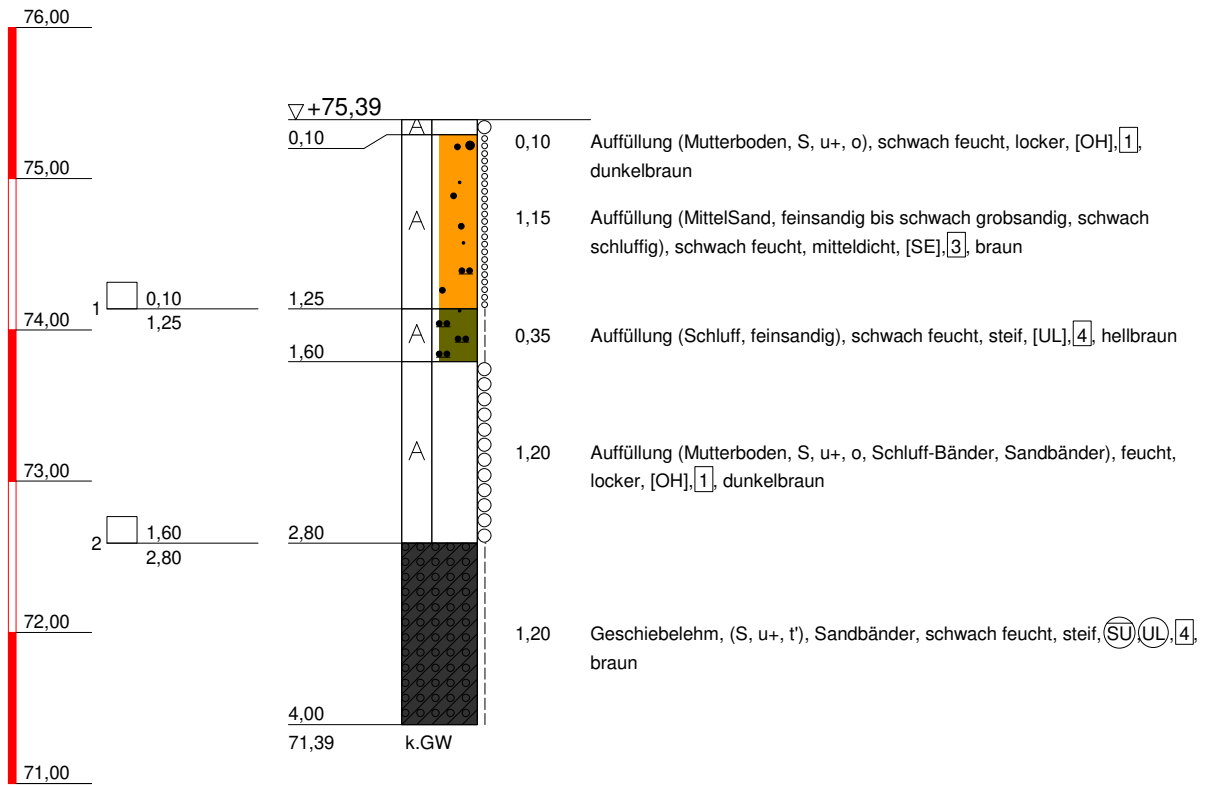

IBURO

Rennbahnallee 21
18059 Rostock

Tel.: (0381) 202 34 -03/-04
Fax.: (0381) 202 34 -05
Email: iburo@t-online.de

Bauvorhaben:

Erschließung B-Plan 100,
Dorfschaft Benz, Gemeinde Malente

Planbezeichnung:

Bohrprofil darstellungen

Plan-Nr: Anlage

Projekt-Nr: 21 - 095


Datum: 22.04.2021

Maßstab: 1:50

Bearbeiter: Berndt

BS 02

m NHN

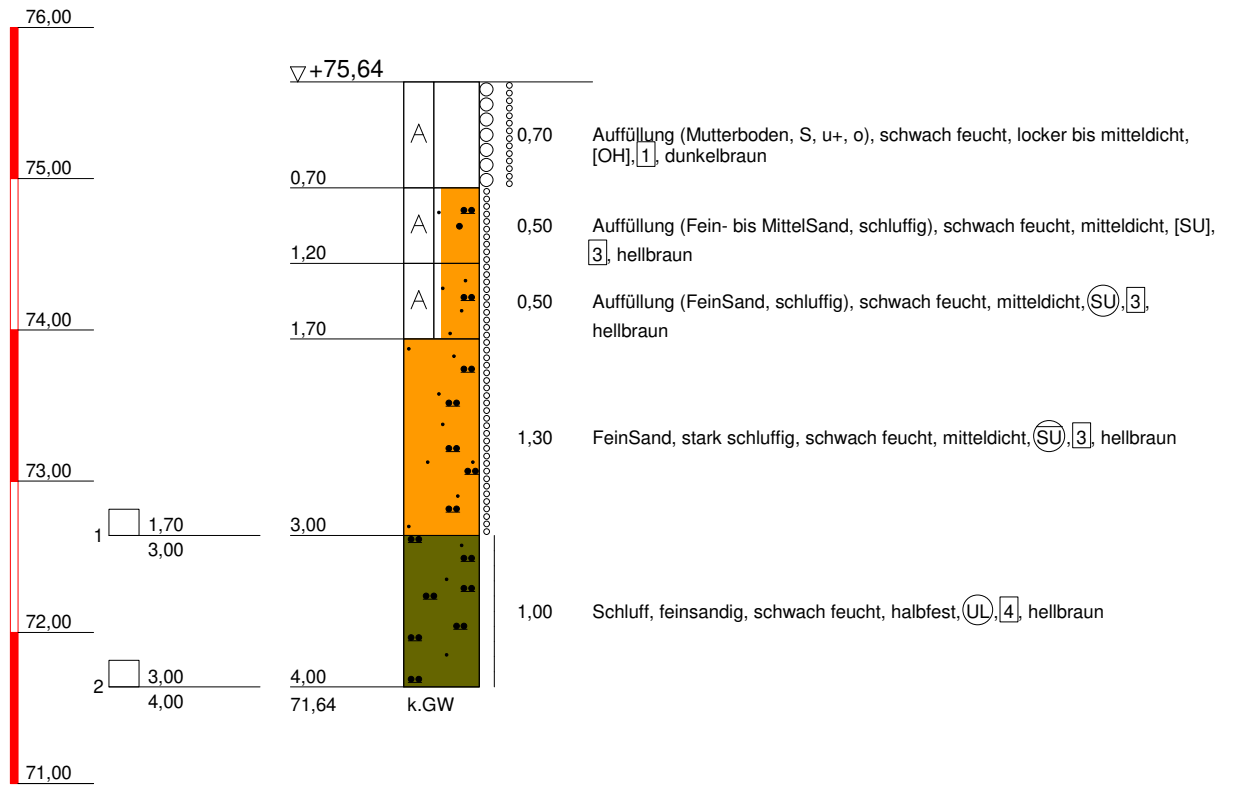

IBURO

Rennbahnallee 21
18059 Rostock

Tel.: (0381) 202 34 -03/-04
Fax.: (0381) 202 34 -05
Email: iburo@t-online.de

Bauvorhaben:

Erschließung B-Plan 100,
Dorfschaft Benz, Gemeinde Malente

Planbezeichnung:

BohrprofilDarstellungen

Plan-Nr: Anlage

Projekt-Nr: 21 - 095


Datum: 22.04.2021

Maßstab: 1:50

Bearbeiter: Berndt

BS 03

m NHN

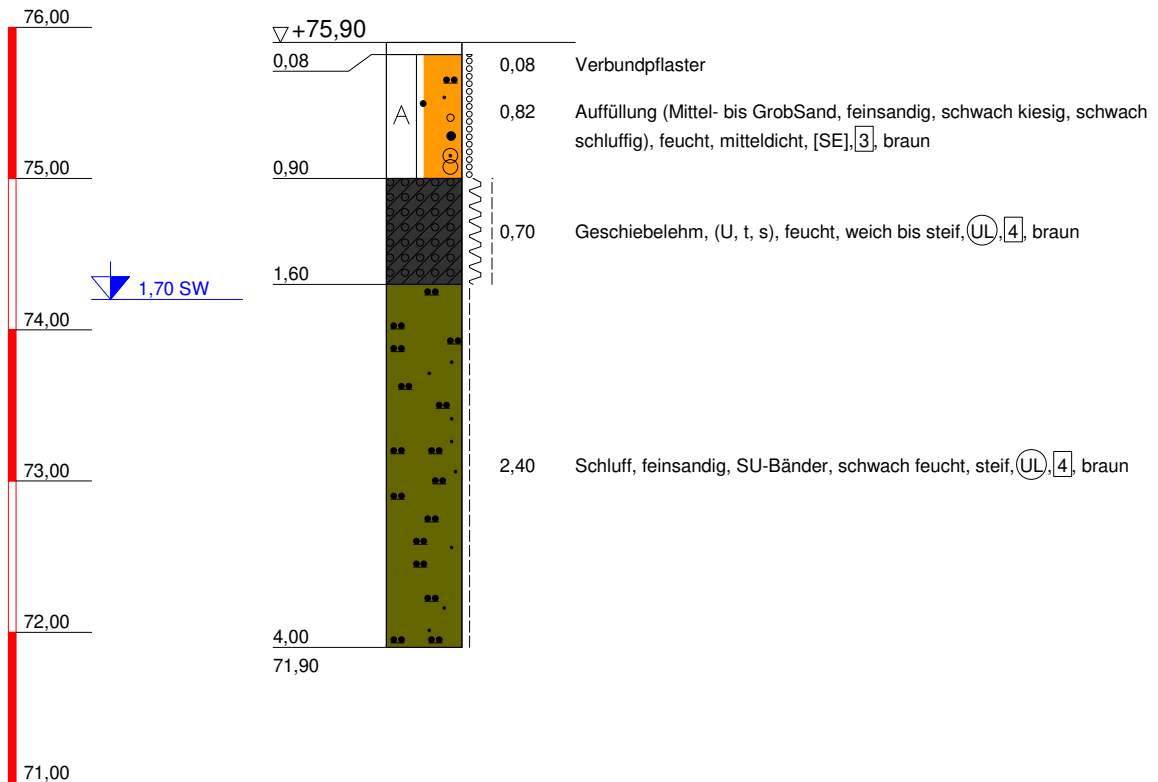

IBURO

Rennbahnallee 21
18059 Rostock

Tel.: (0381) 202 34 -03/-04
Fax.: (0381) 202 34 -05
Email: iburo@t-online.de

Bauvorhaben:

Erschließung B-Plan 100,
Dorfschaft Benz, Gemeinde Malente

Planbezeichnung:

Bohrprofil darstellungen

Plan-Nr: Anlage

Projekt-Nr: 21 - 095


Datum: 22.04.2021

Maßstab: 1:50

Bearbeiter: Berndt

BS 04

m NHN

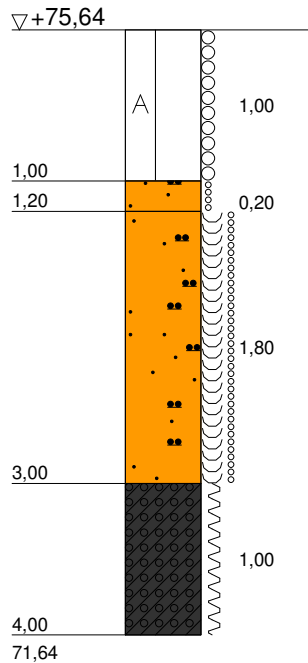

1,00 Auffüllung (Mutterboden, S, u+, o), schwach feucht, locker, [OH], 1, dunkelbraun

0,20 FeinSand, schluffig, feucht, mitteldicht, (SU), 3, hellbraun

1,80 FeinSand, schluffig, naß, mitteldicht, (SU), 3, hellbraun

1,00 Geschiebelehm, (U, t), feucht, weich, (UM), 4, hellbraun

IBURO

Rennbahnallee 21
18059 Rostock

Tel.: (0381) 202 34 -03/-04
Fax.: (0381) 202 34 -05
Email: iburo@t-online.de

Bauvorhaben:

Erschließung B-Plan 100,
Dorfschaft Benz, Gemeinde Malente

Planbezeichnung:

BohrprofilDarstellungen

Plan-Nr: Anlage

Projekt-Nr: 21 - 095


Datum: 22.04.2021

Maßstab: 1:50

Bearbeiter: Berndt

BS 05

m NHN

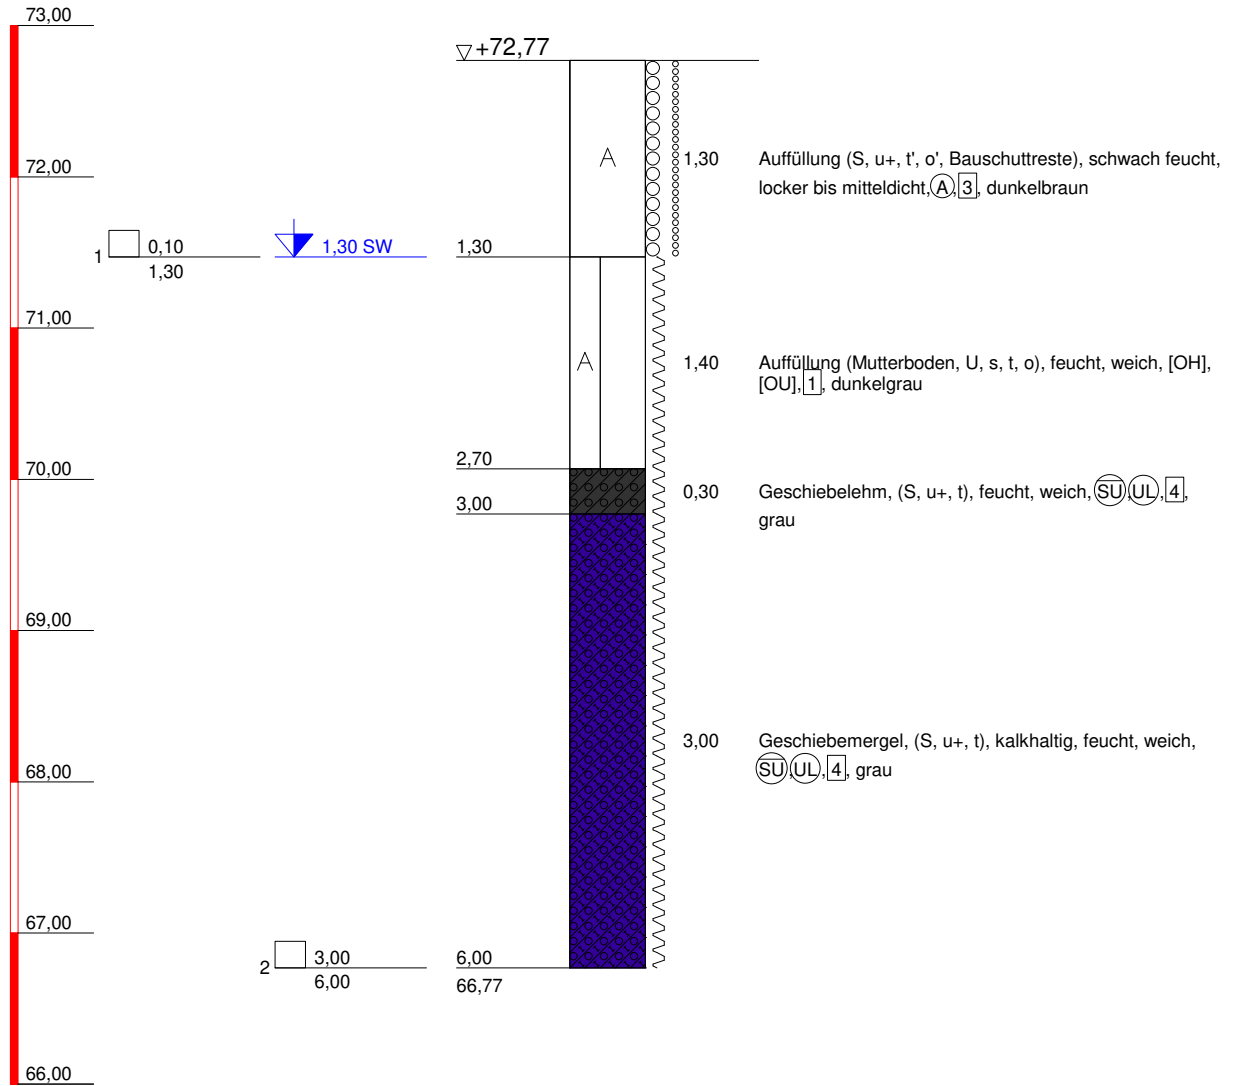

IBURO

Rennbahnallee 21
18059 Rostock

Tel.: (0381) 202 34 -03/-04
Fax.: (0381) 202 34 -05
Email: iburo@t-online.de

Bauvorhaben:

Erschließung B-Plan 100,
Dorfschaft Benz, Gemeinde Malente

Planbezeichnung:

Bohrprofil darstellungen

Plan-Nr: Anlage

Projekt-Nr: 21 - 095


Datum: 22.04.2021

Maßstab: 1:50

Bearbeiter: Berndt

m NHN

BS 06

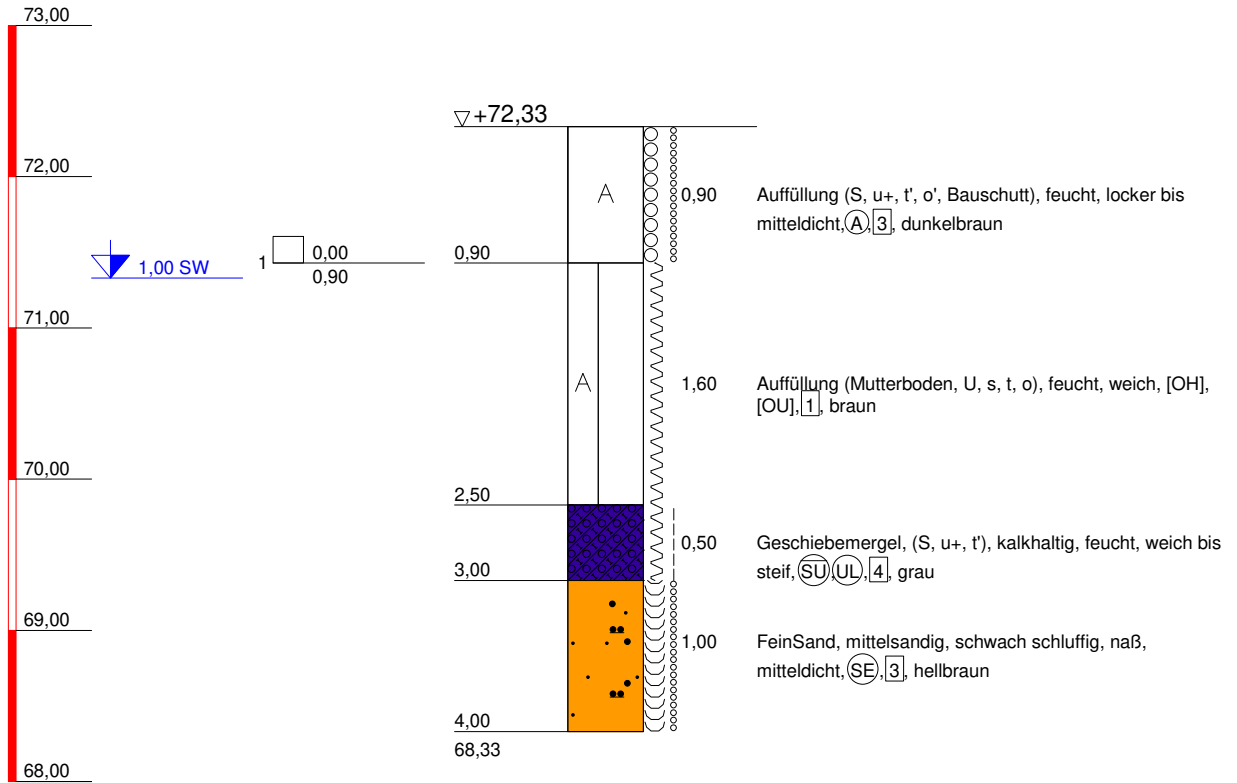

IBURO

Rennbahnallee 21
18059 Rostock

Tel.: (0381) 202 34 -03/-04
Fax.: (0381) 202 34 -05
Email: iburo@t-online.de

Bauvorhaben:

Erschließung B-Plan 100,
Dorfschaft Benz, Gemeinde Malente

Planbezeichnung:

Bohrprofil darstellungen

Plan-Nr: Anlage

Projekt-Nr: 21 - 095


Datum: 22.04.2021

Maßstab: 1:50

Bearbeiter: Berndt

m NHN

BS 07

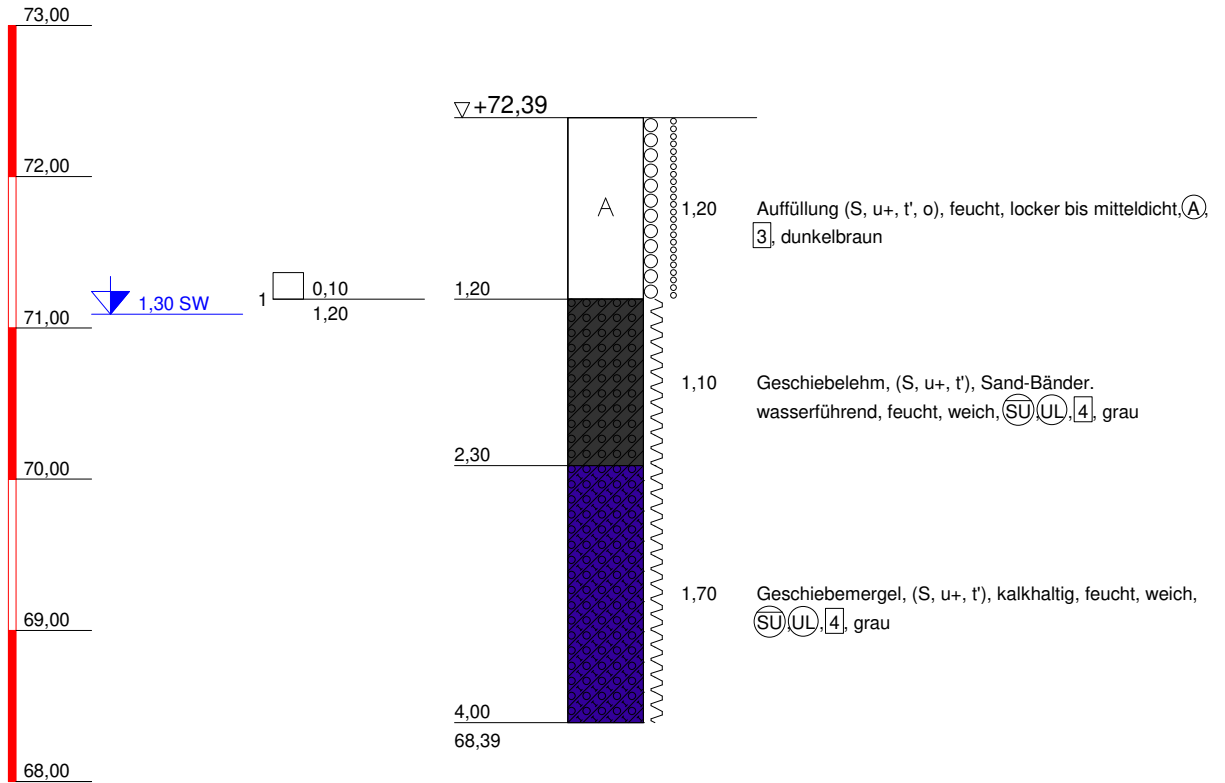

IBURO

Rennbahnallee 21
18059 Rostock

Tel.: (0381) 202 34 -03/-04
Fax.: (0381) 202 34 -05
Email: iburo@t-online.de

Bauvorhaben:

Erschließung B-Plan 100,
Dorfschaft Benz, Gemeinde Malente

Planbezeichnung:

Bohrprofil darstellungen

Plan-Nr: Anlage

Projekt-Nr: 21 - 095

Datum: 22.04.2021

Maßstab: 1:50

Bearbeiter: Berndt